


# Friedhofsplan Diebach

Stand: 04.11.2019 (nicht im Maßstab!)


=Mauer 
  =Hecke/Baum 
  =Wasserbecken 
  =freies Doppelgrab 
  =freies Einzelgrab 
  =freies Urnengrab 
  =freie Urnenröhre 
  =Abfallbehälter 
  =Stromanschluss 
  =Bank

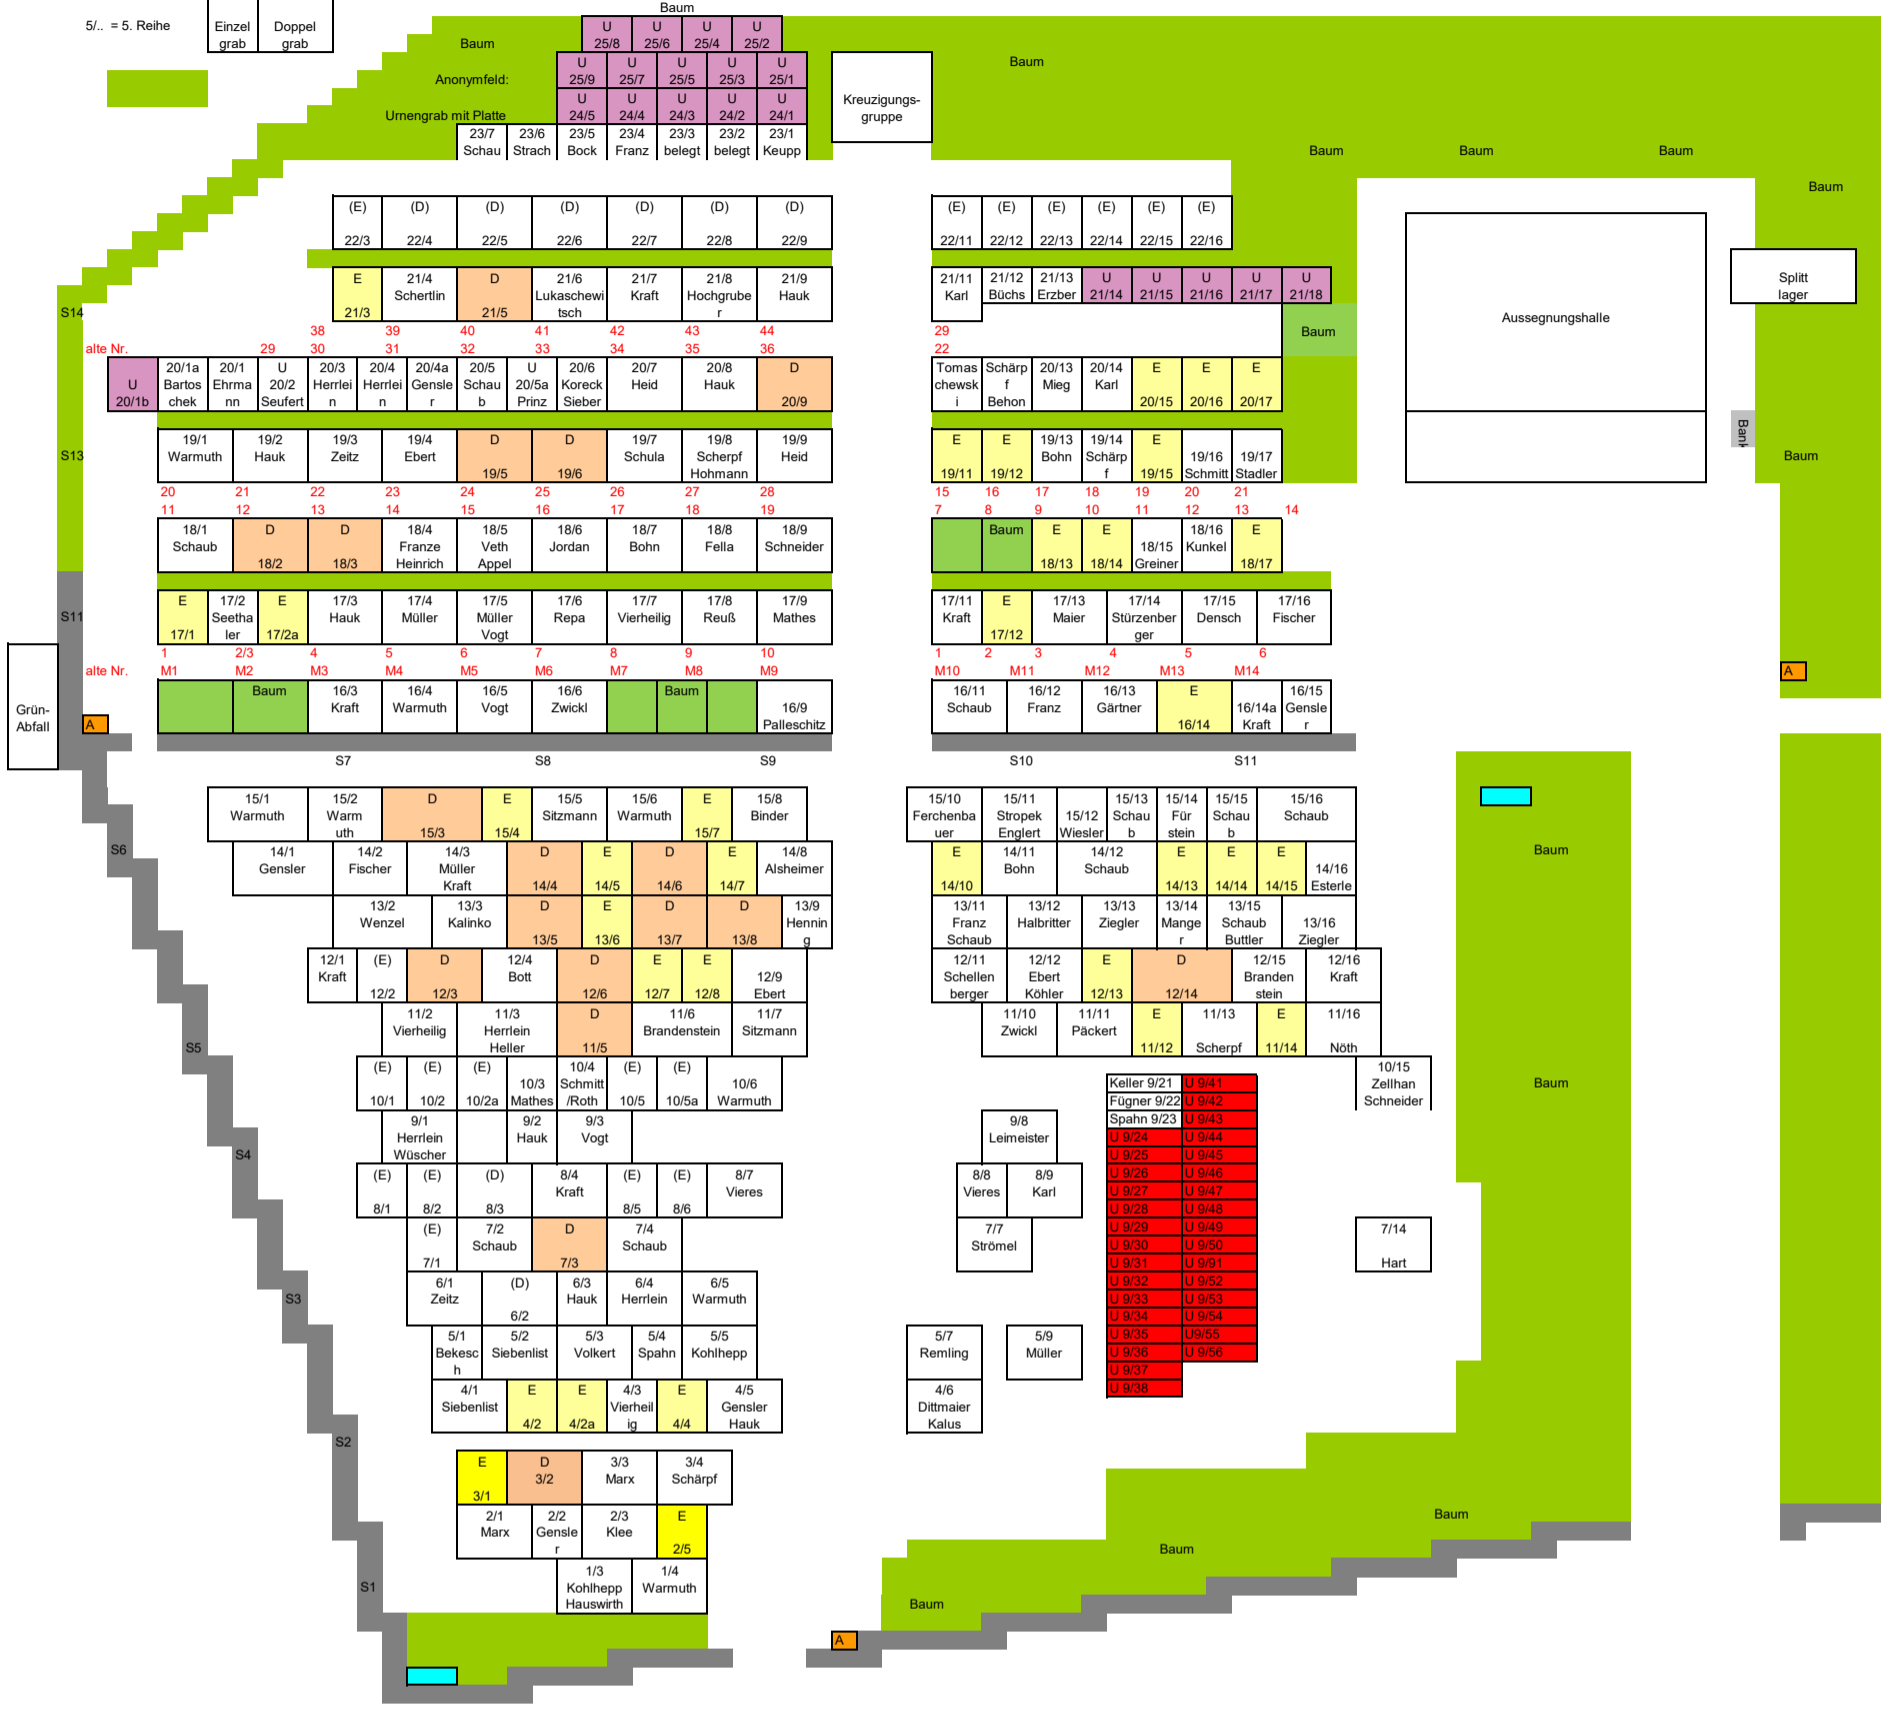

# Friedhofsplan Morlesau

Stand: 04.11.2019 (nicht im Maßstab!)

=Mauer 
  =Hecke/Baum 
  =Wasserbecken 
  =freies Doppelgrab 
  =freies Einzelgrab 
  =freies Urnengrab 
  =Abfallbehälter 
  =Stromanschluss 
  =Bank

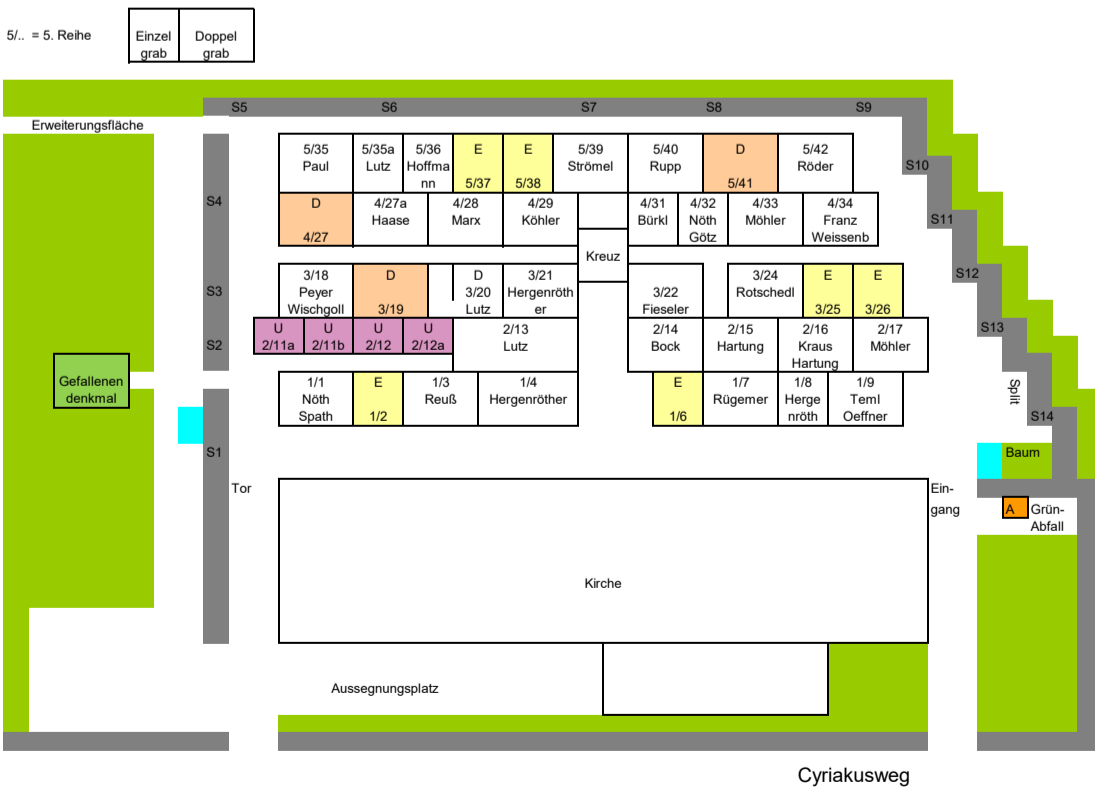

# Friedhofsplan Ochsenthal

Stand: 04.11.2019

=Mauer 
  =Hecke/Baum 
  =Wasserbecken 
  =freies Doppelgrab 
  =freies Einzelgrab 
  =freies Urnengrab 
  =Abfallbehälter 
  =Stromanschluss 
  =Bank

